



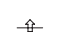
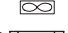
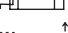
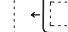



RZUT PPRZYZIEMIA poz. ±0,000m

skala 1:100

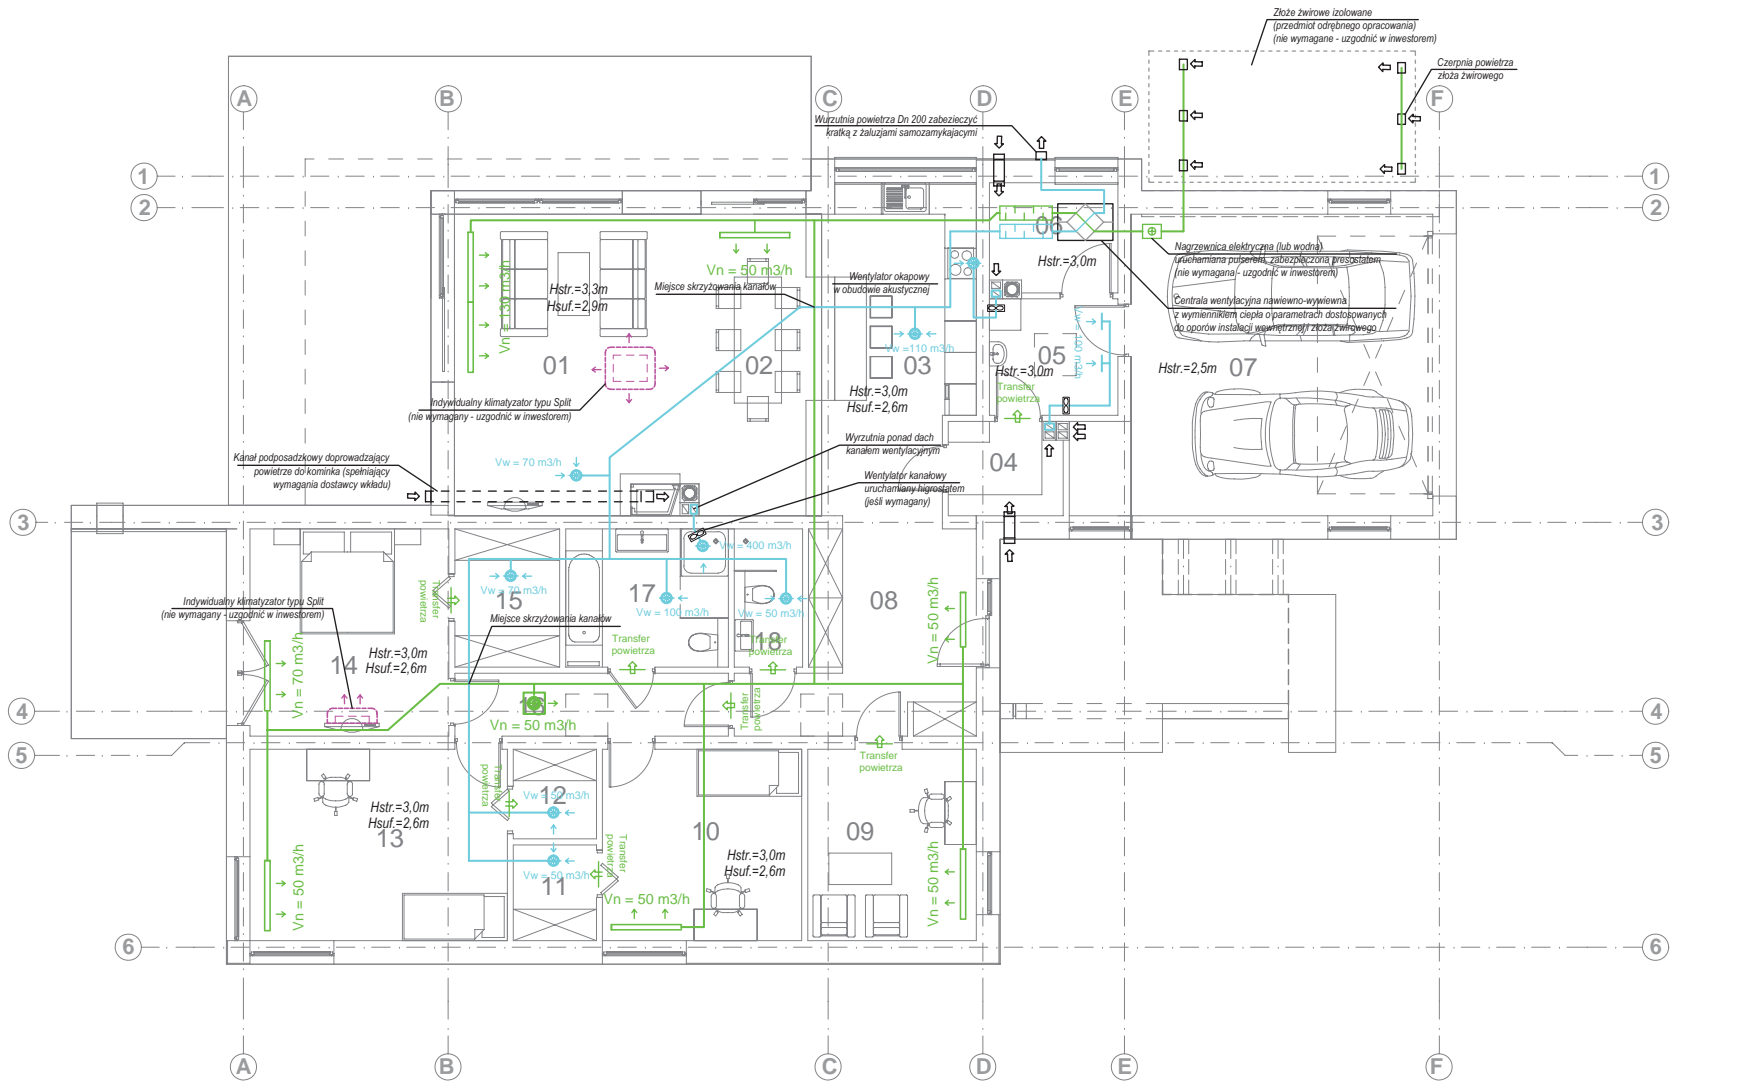

- 
Nawiewnik powietrza – anemostat
- 
Nawiewnik powietrza – szczeliny
- 
Anemostat wywiewny powietrza
- 
Kratka transferowa w drzwiach
- 
wentylator kanałowy wywiewny
- 
nawiewnik ścienny izolowany
- 
Indywidualny układ klimatyzacji freonowej
- 
Projektowane przewody wentylacyjne

Wszelkie prawa rezerwowane. Niniejsze rozwiązanie musi być zaakceptowane przez projektanta i wykonawcę. Nie należy kopiować, rozprowadzać, publikować, ani w inny sposób udostępniać niniejszego projektu. Wszelkie prawa rezerwowane. All rights reserved, including the right to reproduce or disseminate this drawing or position here.